

Nabídka č.:

2182088-04

VELA 115

Sklon 30° / 288_258cm

TABULKA MÍSTNOSTÍ:

01	Závěří	6.69 m2
02	Koupelna	7.65 m2
03	Pracovna/Pokoj	12.96 m2
04	Chodba	7.36 m2
05	Obytný prostor s kuchyní	44.55 m2
06	WC	1.94 m2
07	Technická místnost	3.13 m2
08	Šatna	5.85 m2
09	Ložnice	10.17 m2
10	Pokoj	12.96 m2
11	Předstíh	1.44 m2

Celkem 114.70 m2

Půdorys 1.NP

Lipová 1000, 341 01 Horažďovice

Tel: 376 512 087

Fax: 376 512 086


E-mail: info@atrium.cz

www.atrium.cz



DOMY NOVÉ GENERACE

Na tuto studii se vztahují autorská práva, které nesmějí být bez souhlasu autora narušena. Autorská práva se řídí autorským zákonem č. 121/2000 Sb. v platném znění a ve znění navazujících právních předpisů platných na území ČR a dále předpisy a zákony o ochraně práv k duševnímu vlastnictví, které tvoří součást právního řádu země EU. Pohledy domu nemusí odpovídat standardnímu vybavení domů dle technického popisu.


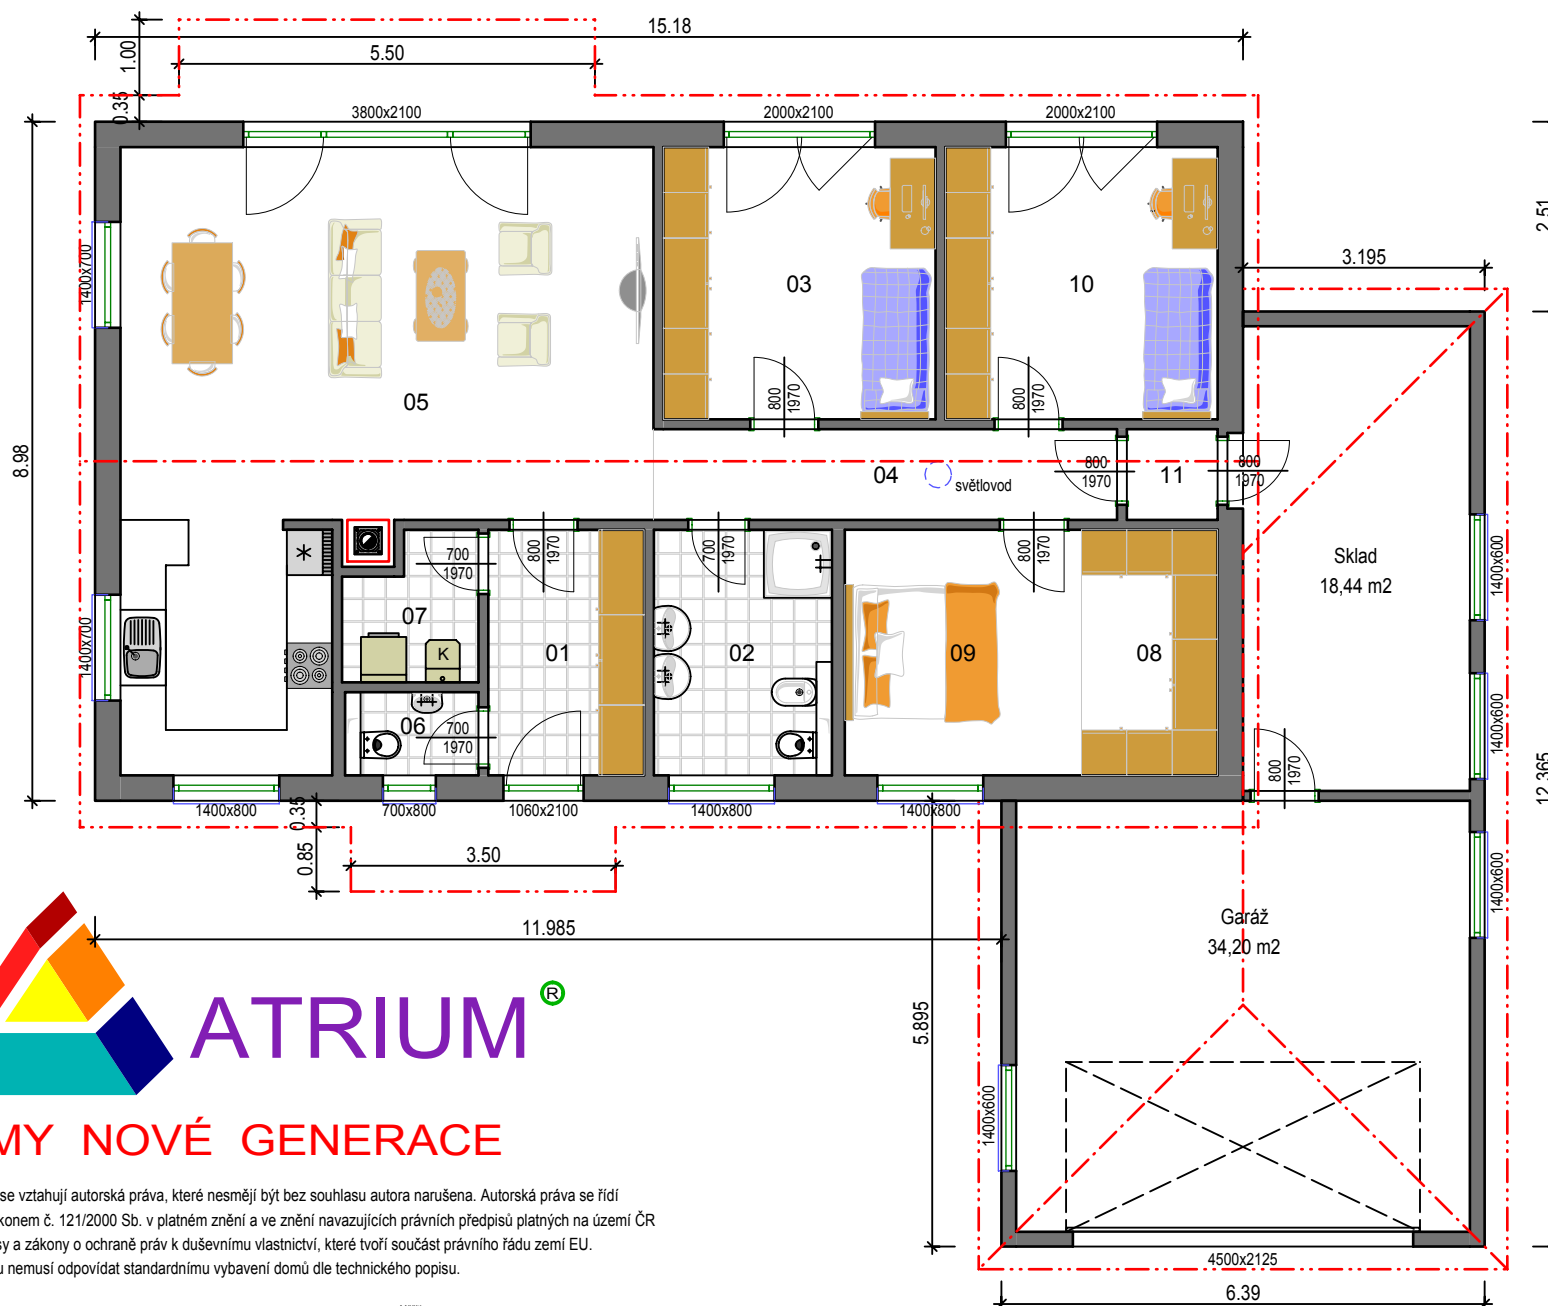


Nabídka č.:


2182088-04

VELA 115

Sklon 30° / 288_258cm

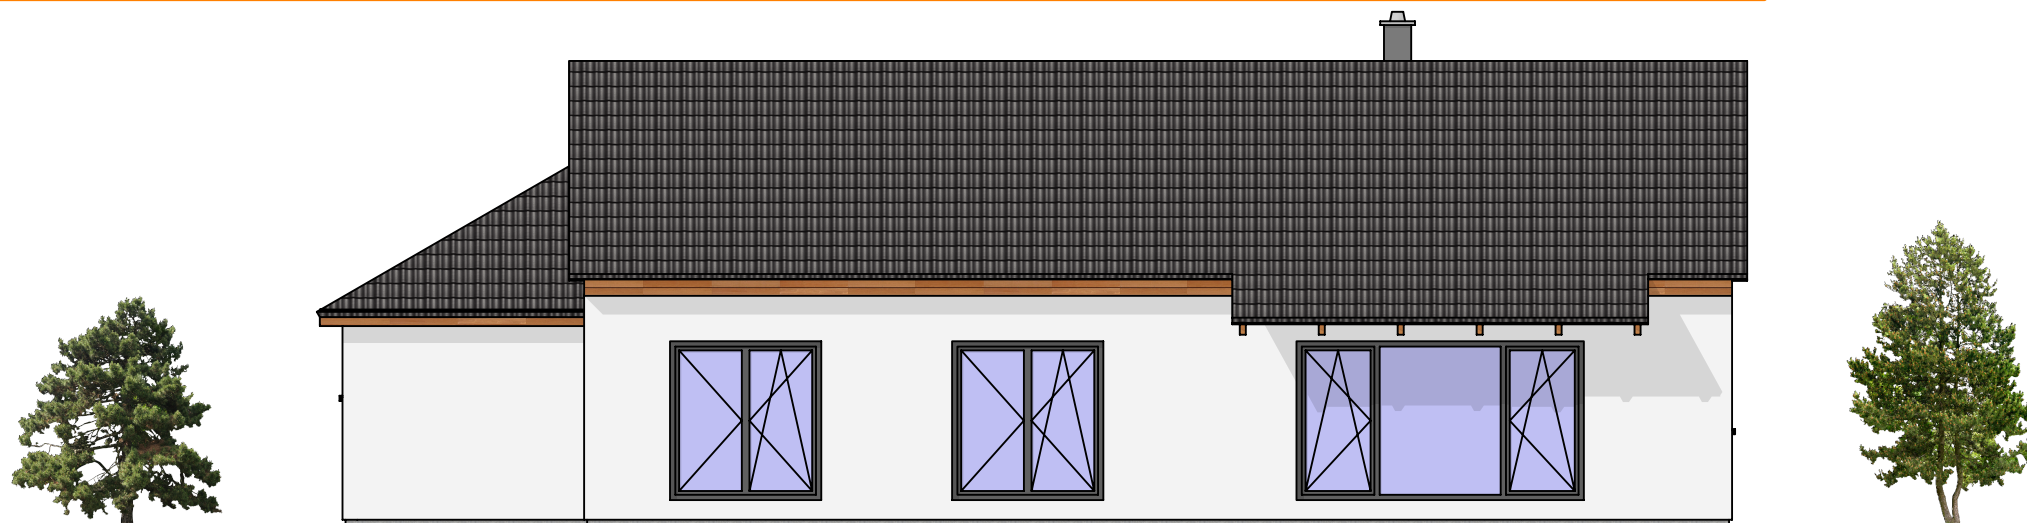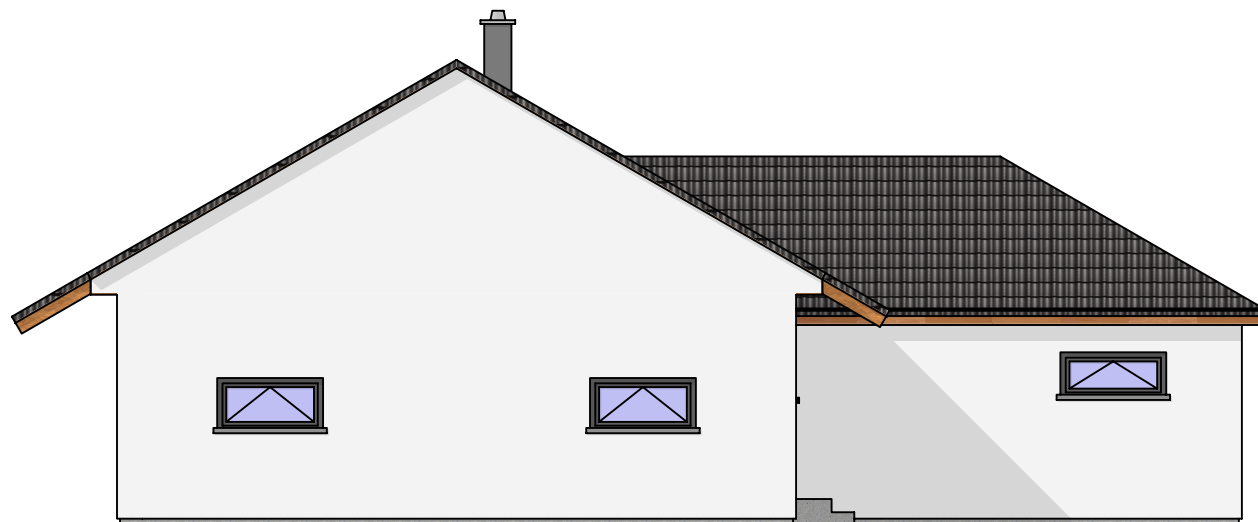

DOMY NOVÉ GENERACE

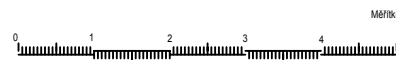

Na tuto studii se vztahují autorská práva, které nesmějí být bez souhlasu autora narušena. Autorská práva se řídí autorským zákonem č. 121/2000 Sb. v platném znění a ve znění navazujících právních předpisů platných na území ČR a dále předpisy a zákony o ochraně práv k duševnímu vlastnictví, které tvoří součást právního řádu země EU. Pohledy domu nemusí odpovídat standardnímu vybavení domů dle technického popisu.

Pohledy

Lipová 1000, 341 01 Horažďovice

Tel: 376 512 087

Fax: 376 512 086

E-mail: info@atrium.cz

www.atrium.cz

Nabídka č.:


2182088-04

VELA 115

Sklon 30° / 288_258cm



DOMY NOVÉ GENERACE

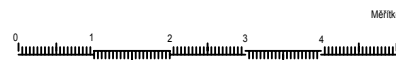

Na tuto studii se vztahují autorská práva, které nesmějí být bez souhlasu autora narušena. Autorská práva se řídí autorským zákonem č. 121/2000 Sb. v platném znění a ve znění navazujících právních předpisů platných na území ČR a dále předpisy a zákony o ochraně práv k duševnímu vlastnictví, které tvoří součást právního řádu země EU. Pohledy domu nemusí odpovídat standardnímu vybavení domů dle technického popisu.

Pohledy

Lipová 1000, 341 01 Horažďovice

Tel: 376 512 087

Fax: 376 512 086

E-mail: info@atrium.cz

www.atrium.cz